


## 《2樓場地平面圖》

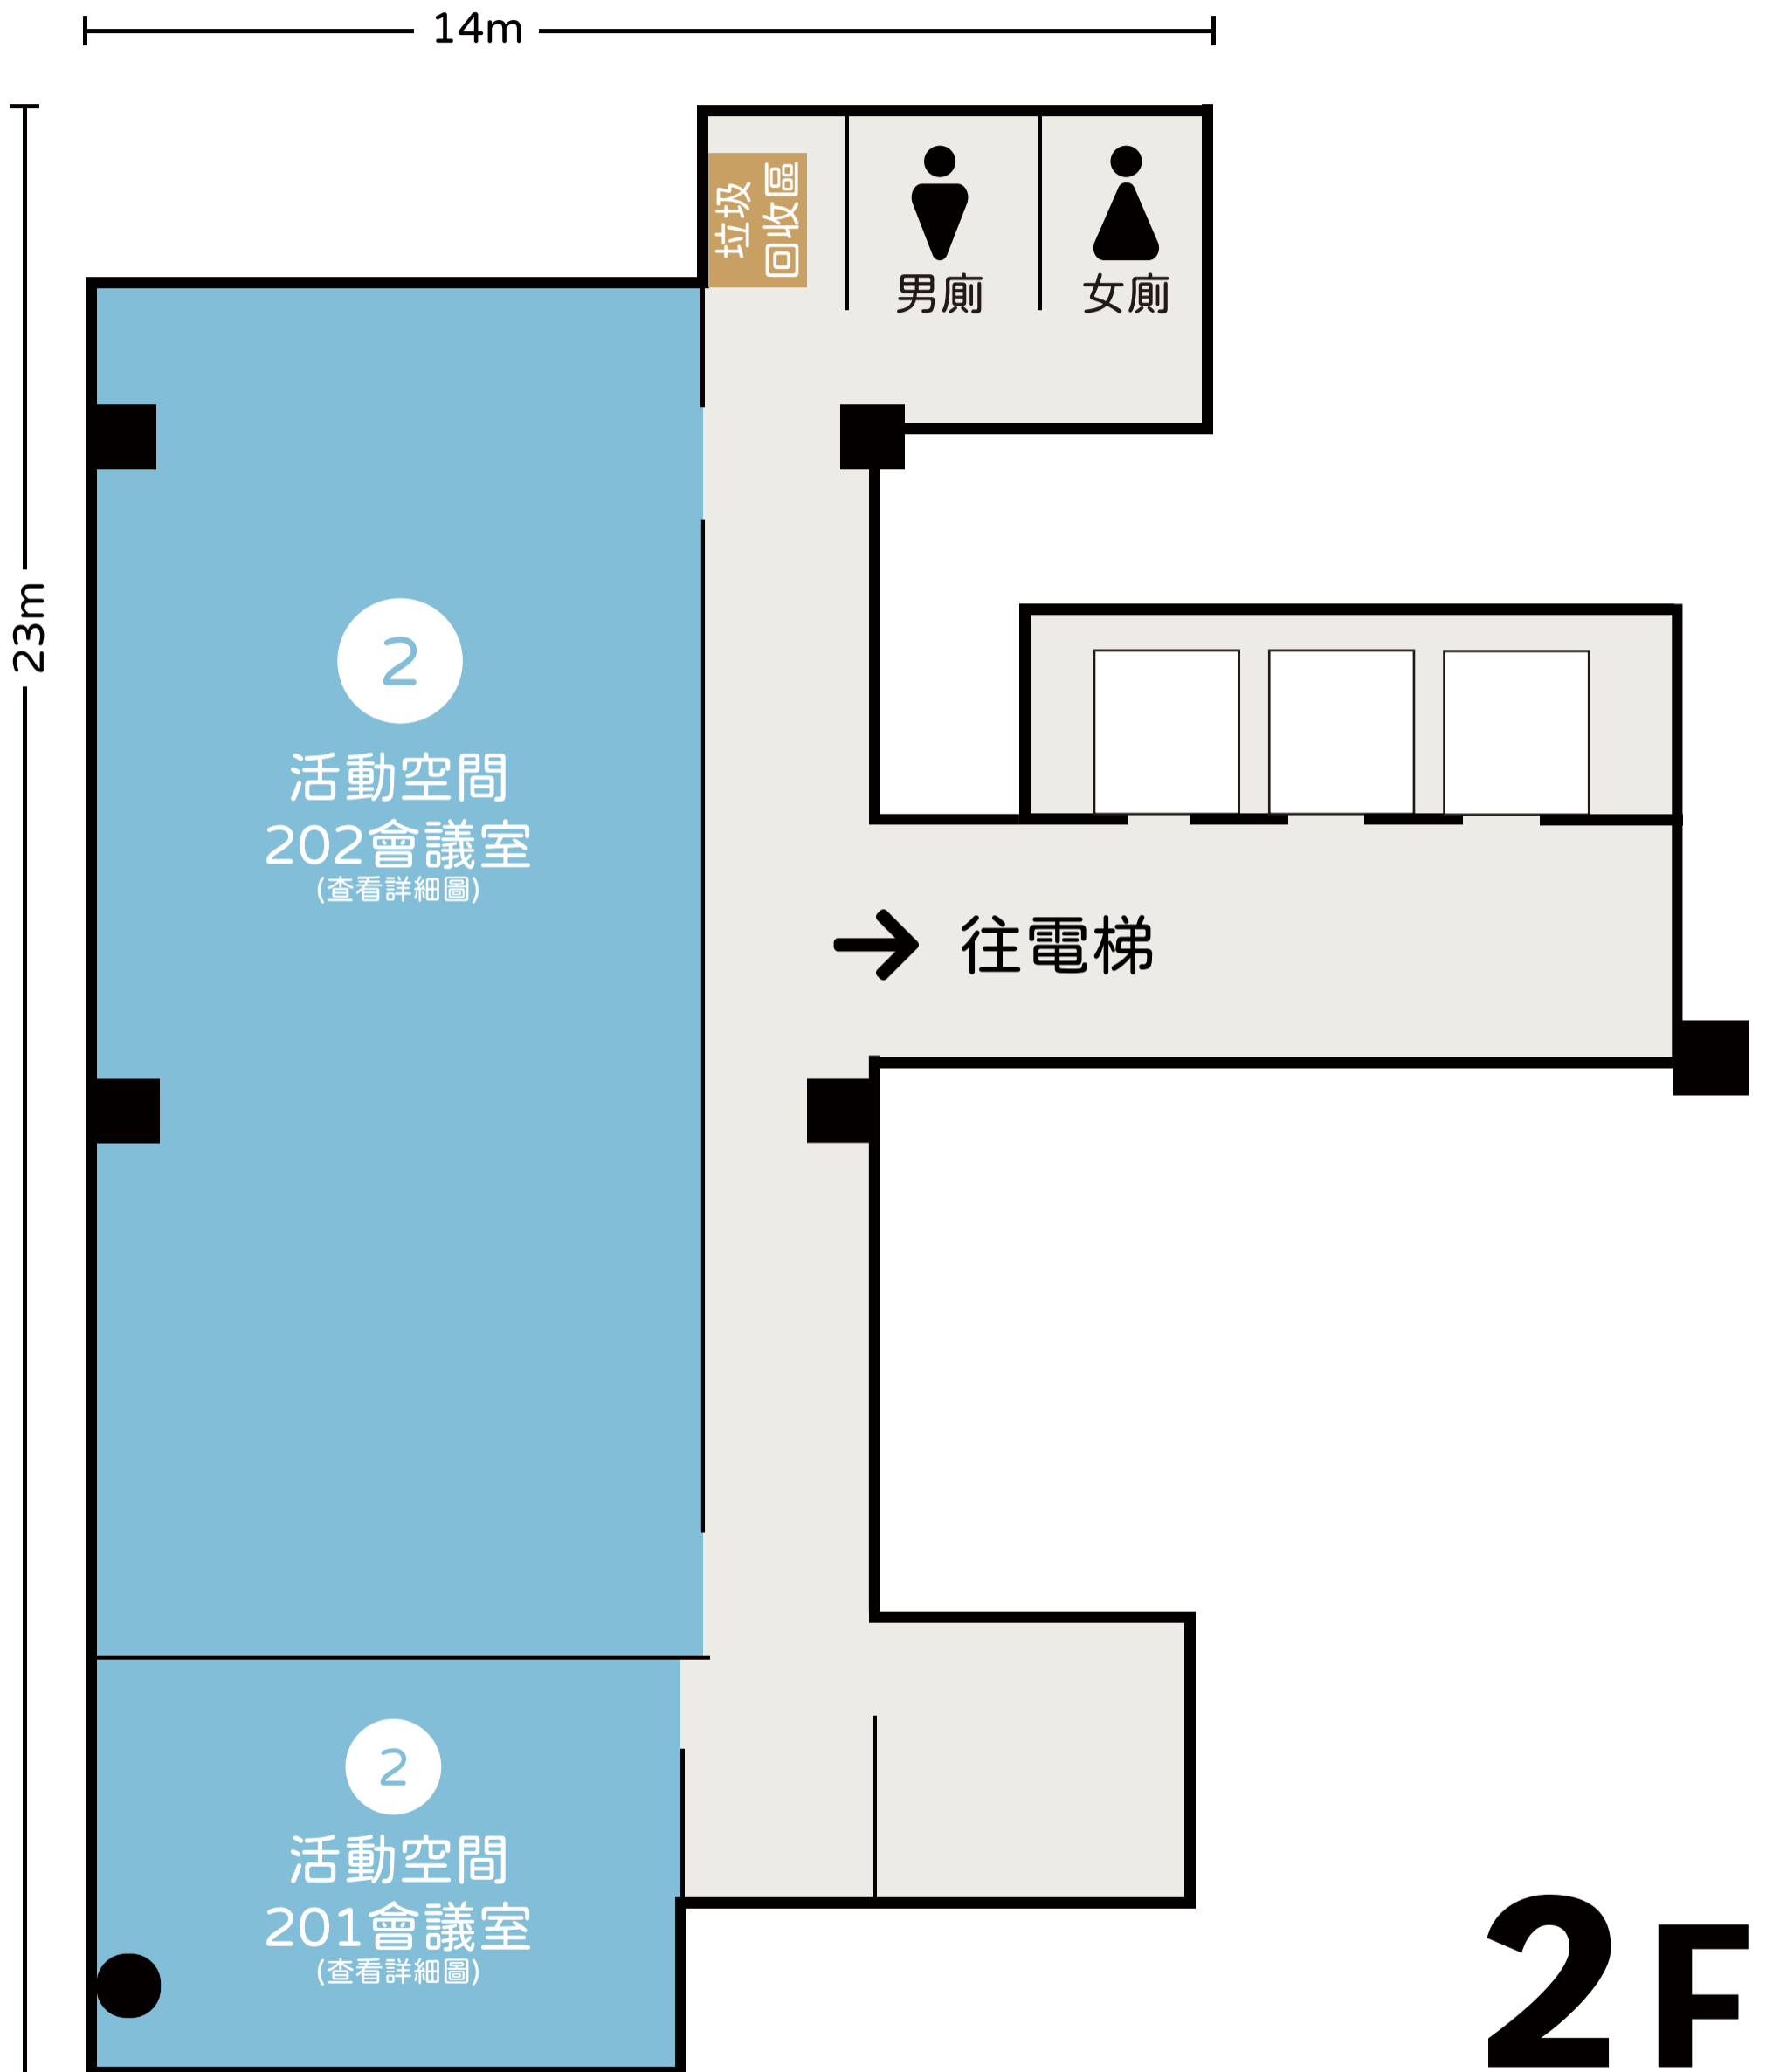

20211022

※因尺寸為測量值，會有少許誤差  
請以現場尺寸為準。


# 《3樓場地平面圖》



20211022

※因尺寸為測量值，會有少許誤差  
請以現場尺寸為準。


單位:公分

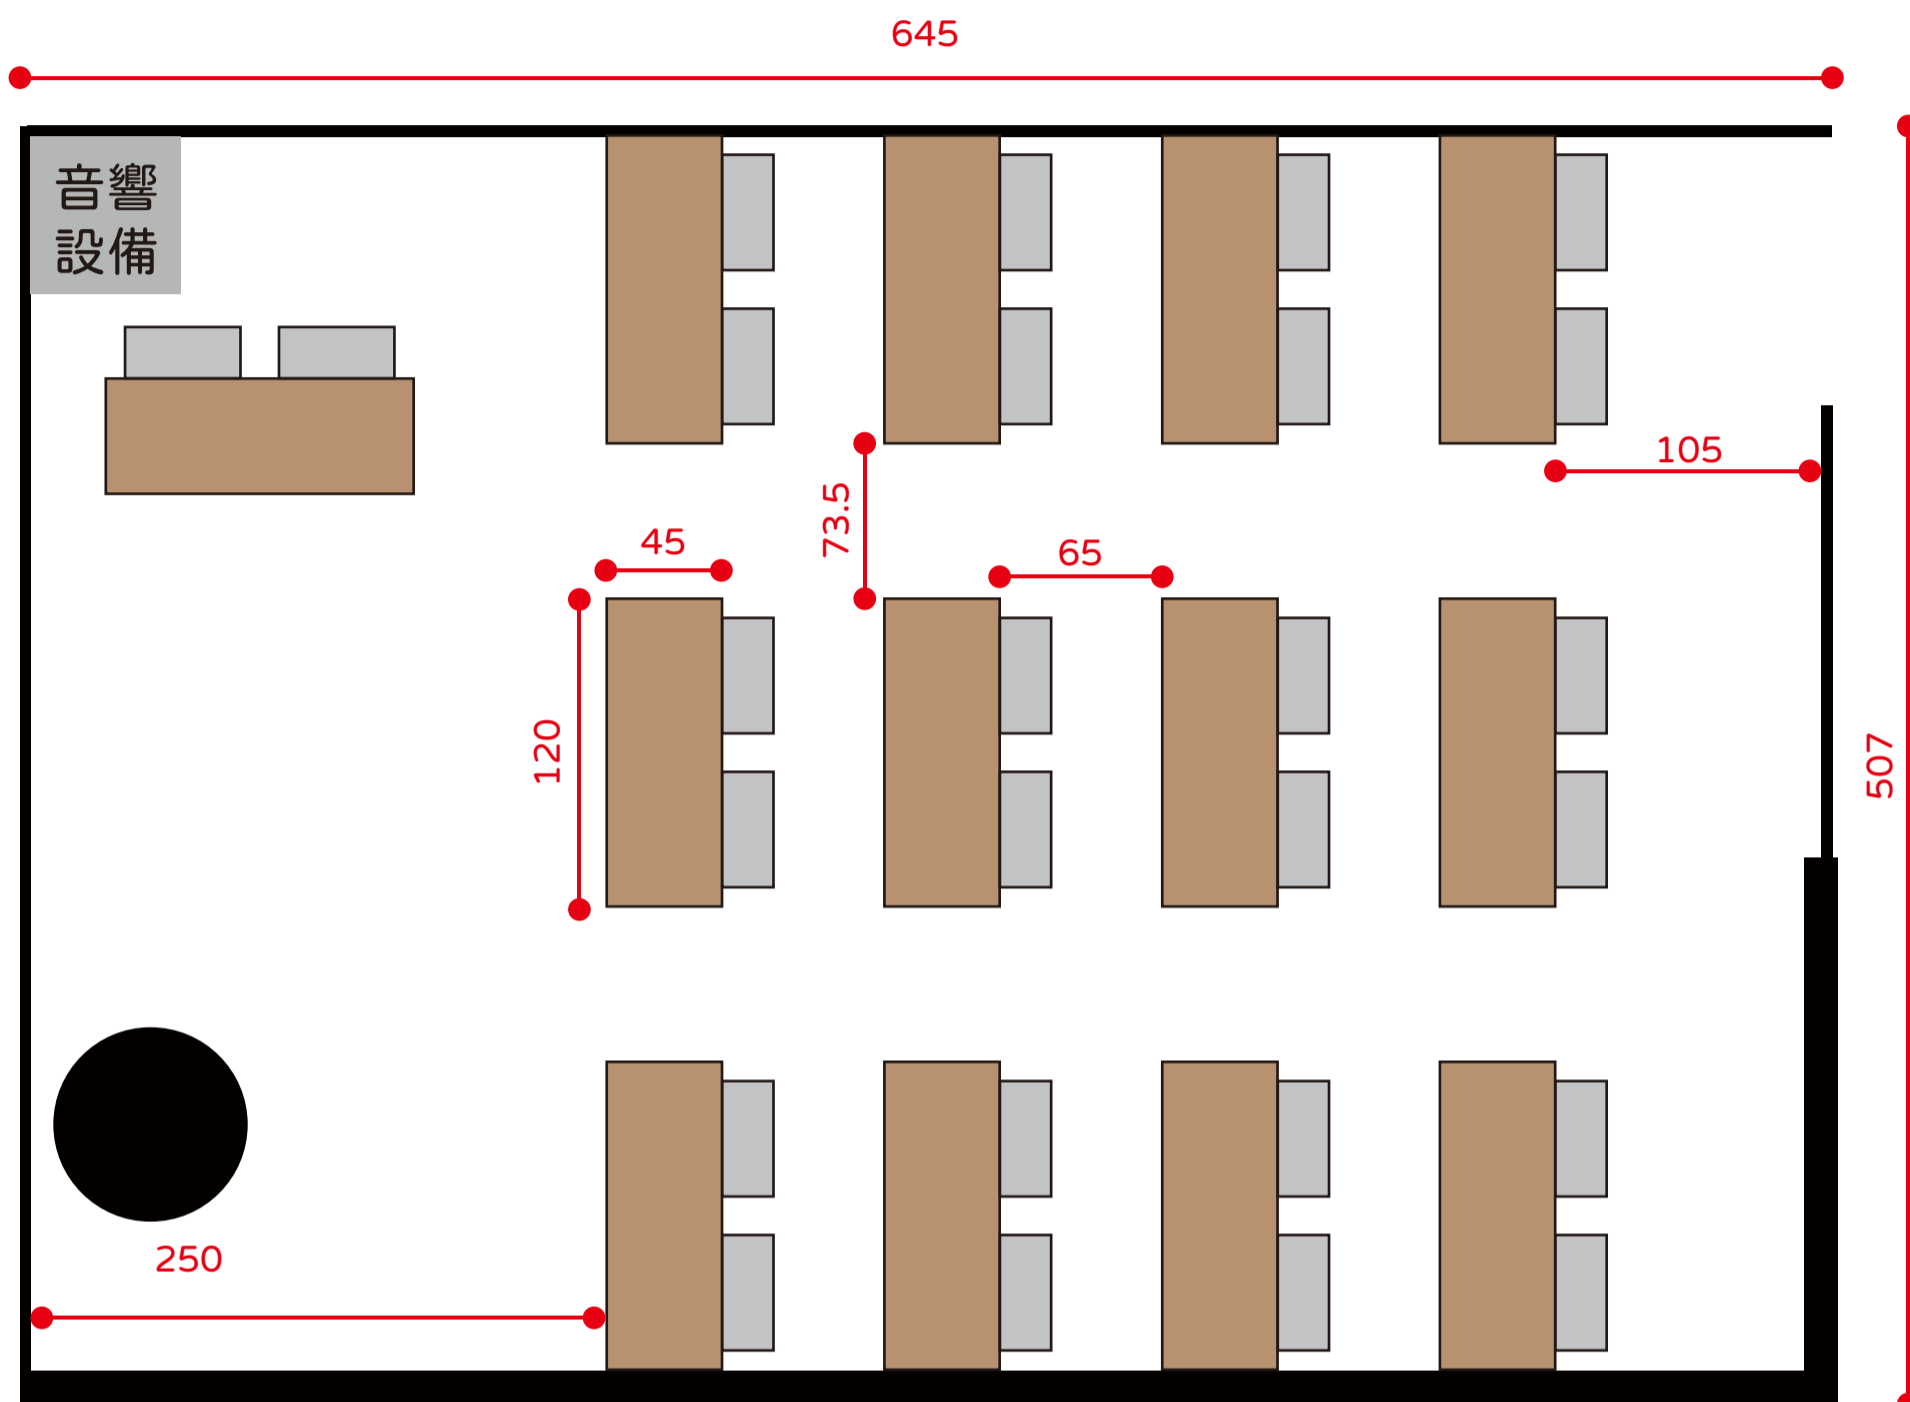

# 201會議室


最大容納人數: 24人 (皆含桌椅) 或35人 (僅椅子)

空間大小: 12坪

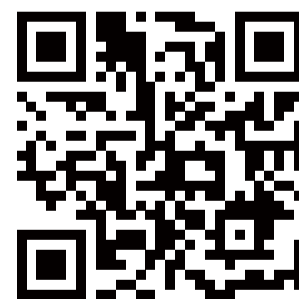

網頁介紹


單位:公分

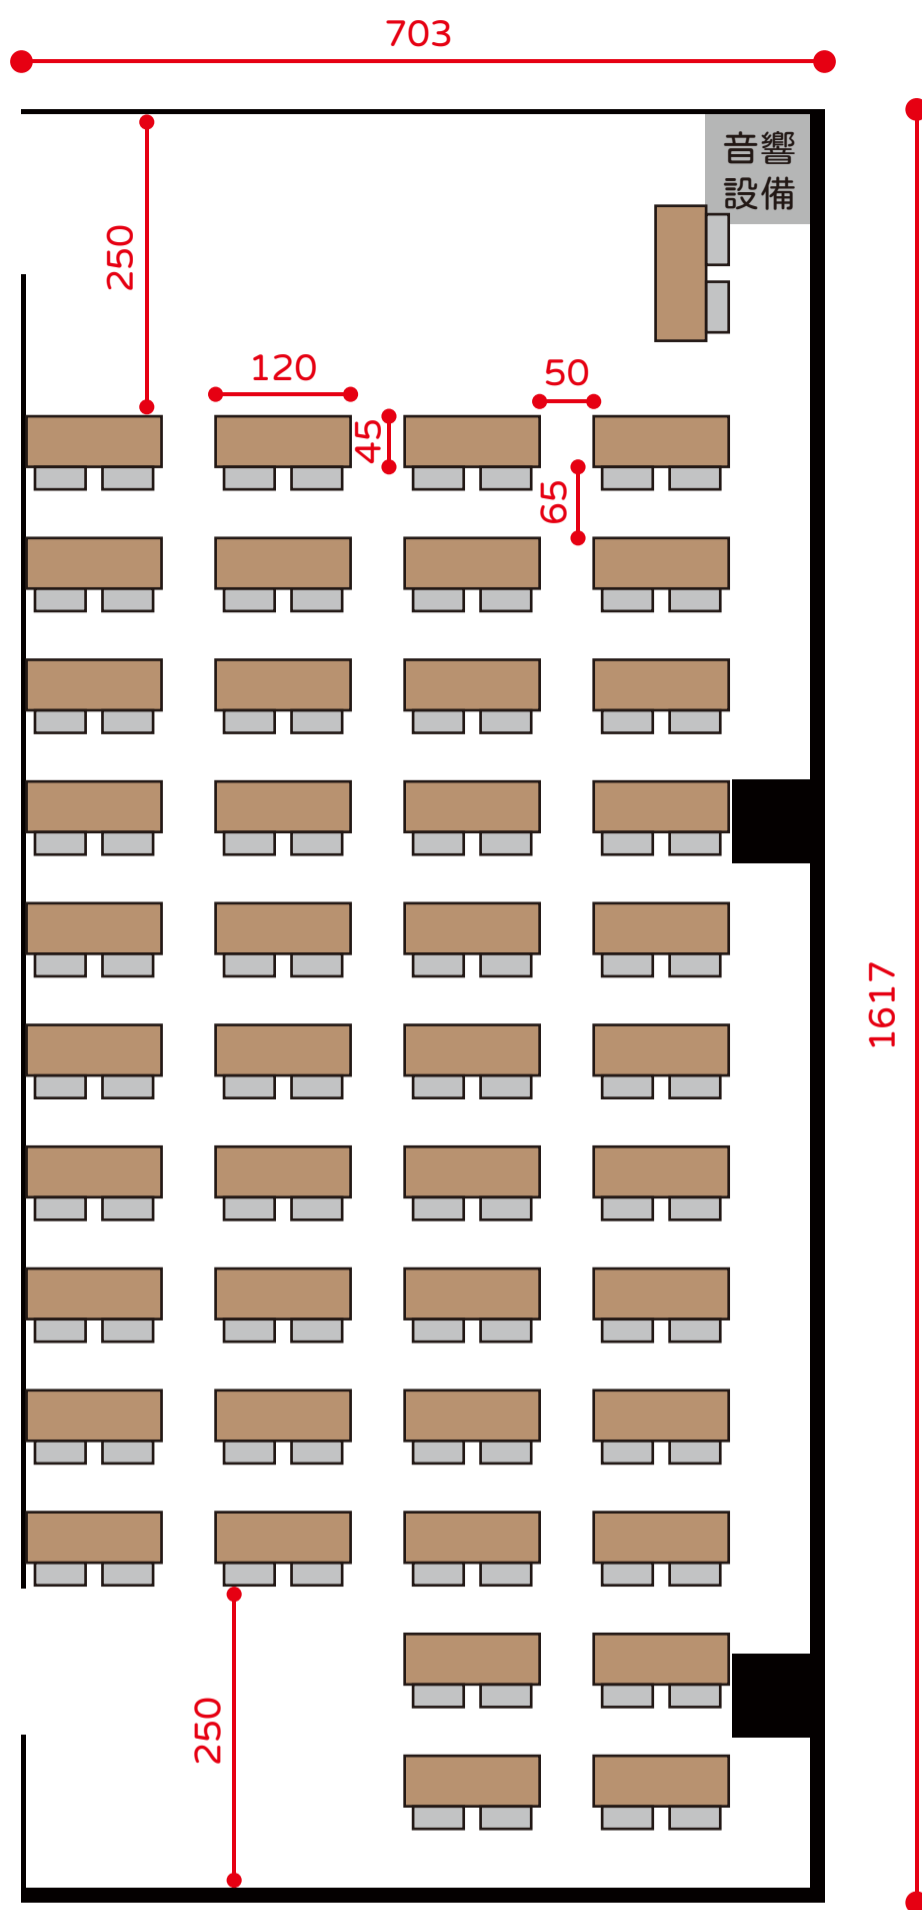

## 202會議室


最大容納人數: 88人 (皆含桌椅) 或120人 (僅椅子)

空間大小: 40坪

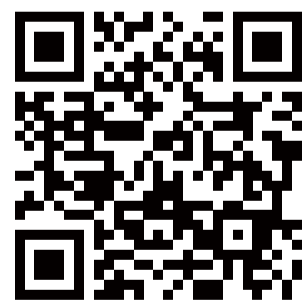

網頁介紹


單位:公分

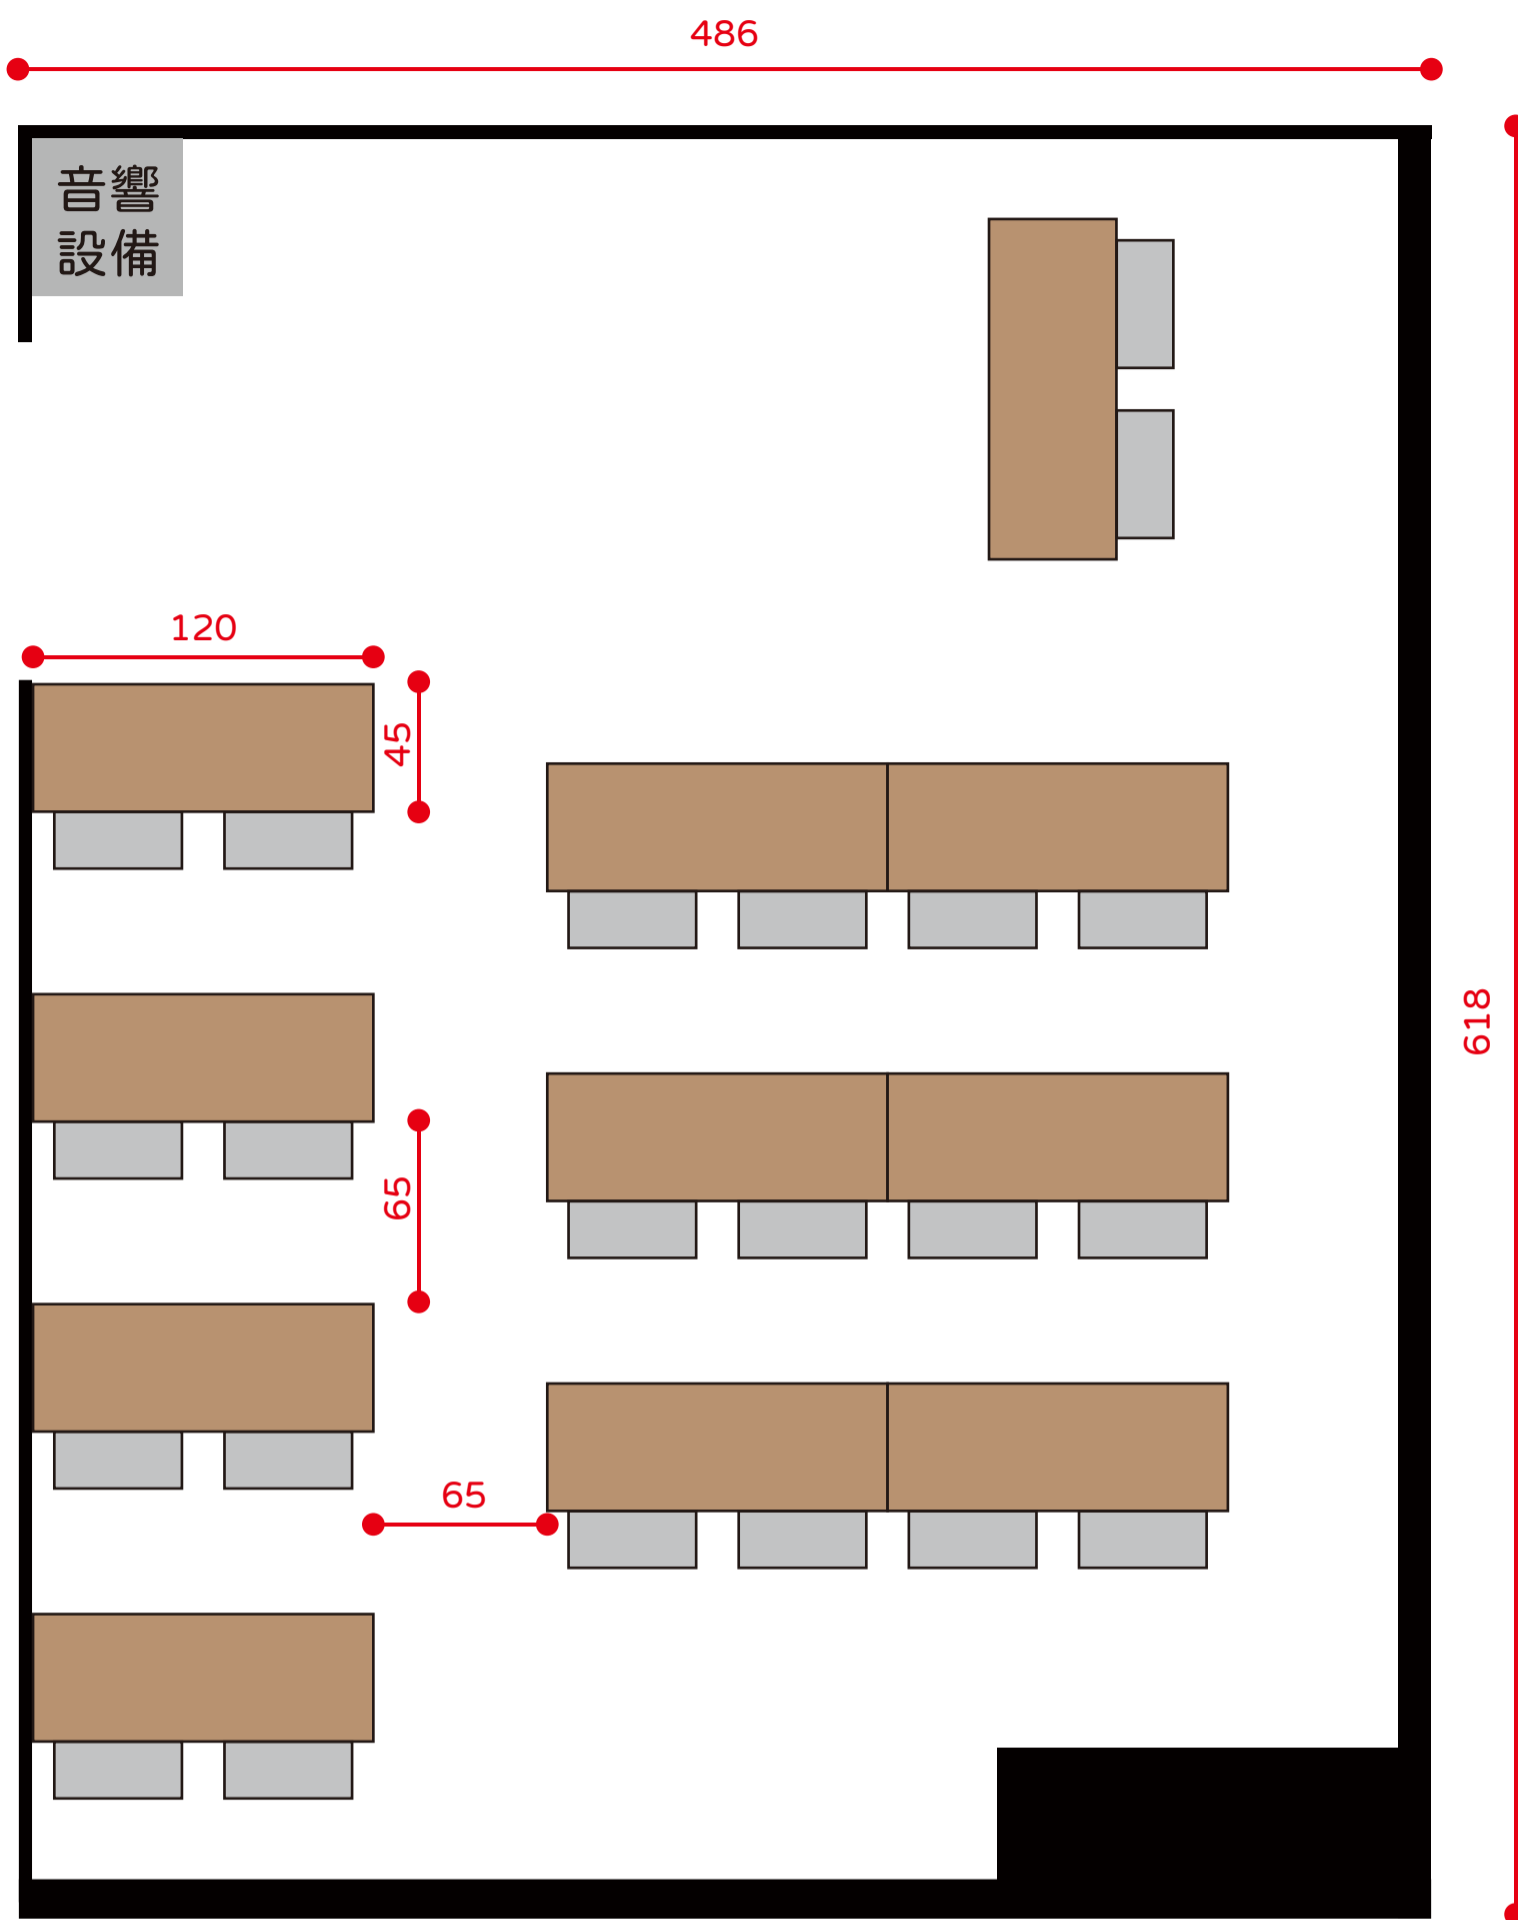

# 301會議室


最大容納人數: 20人 (皆含桌椅) 或30人 (僅椅子)

空間大小: 10坪

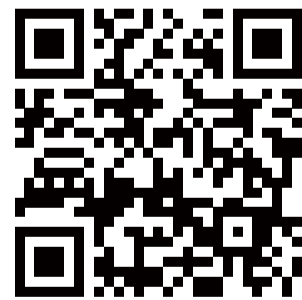

網頁介紹


單位:公分

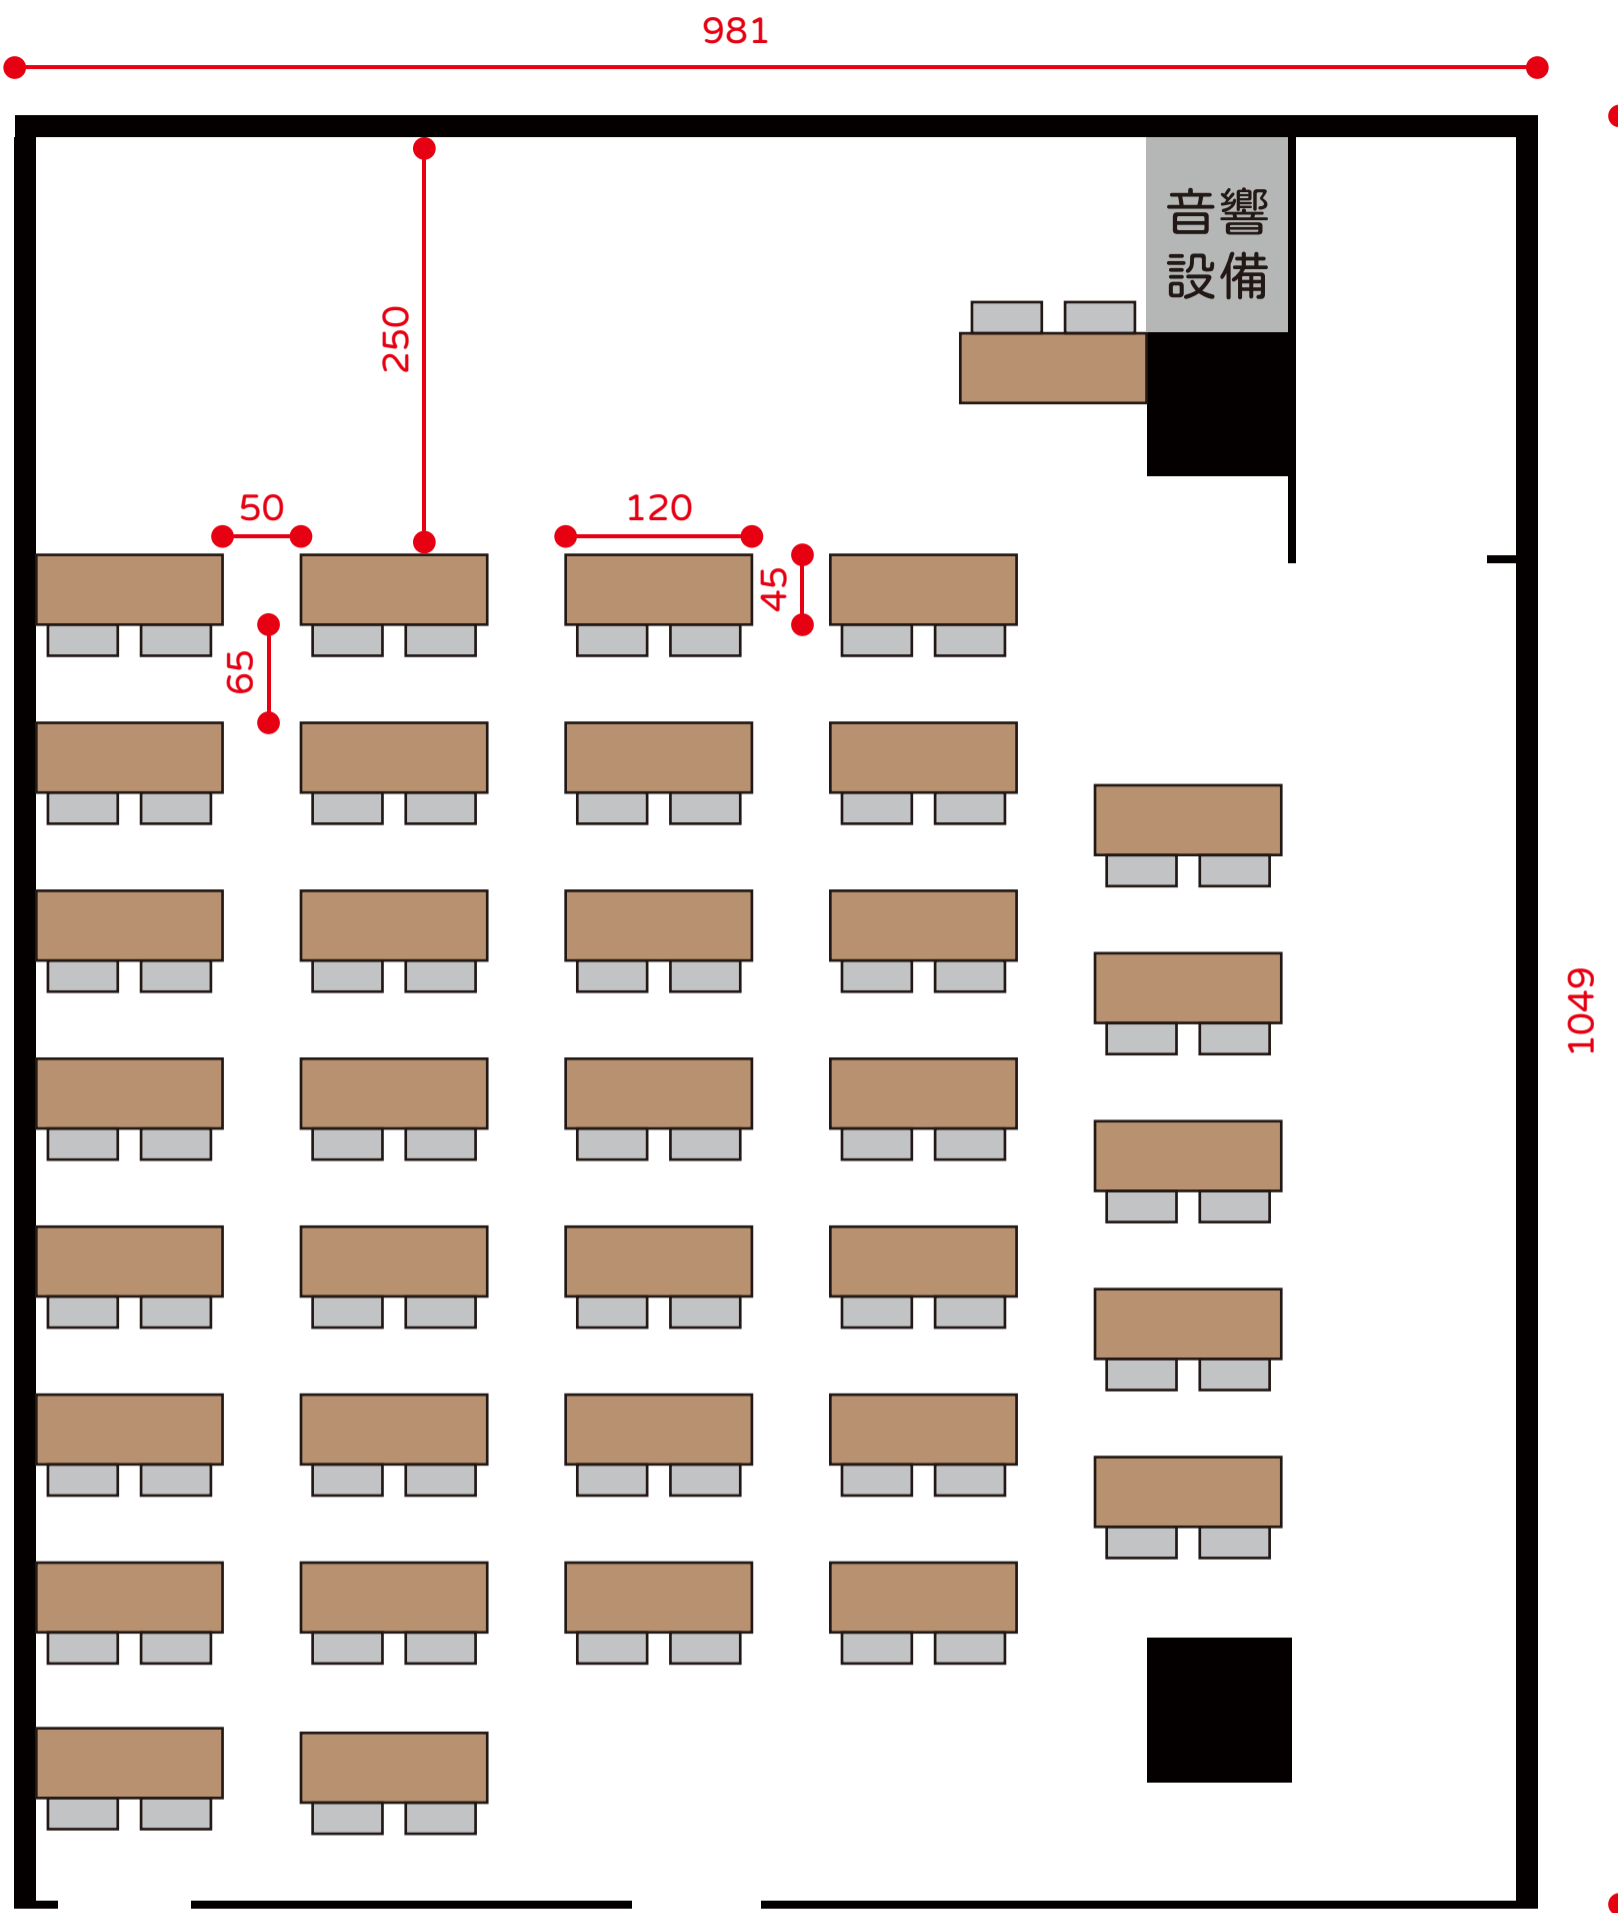

# 302會議室


最大容納人數: 70人 (皆含桌椅) 或100人 (僅椅子)

空間大小: 36坪

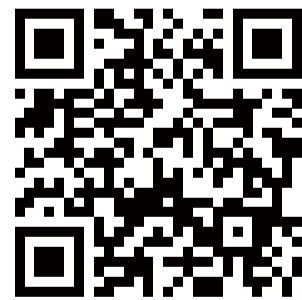

網頁介紹


單位:公分

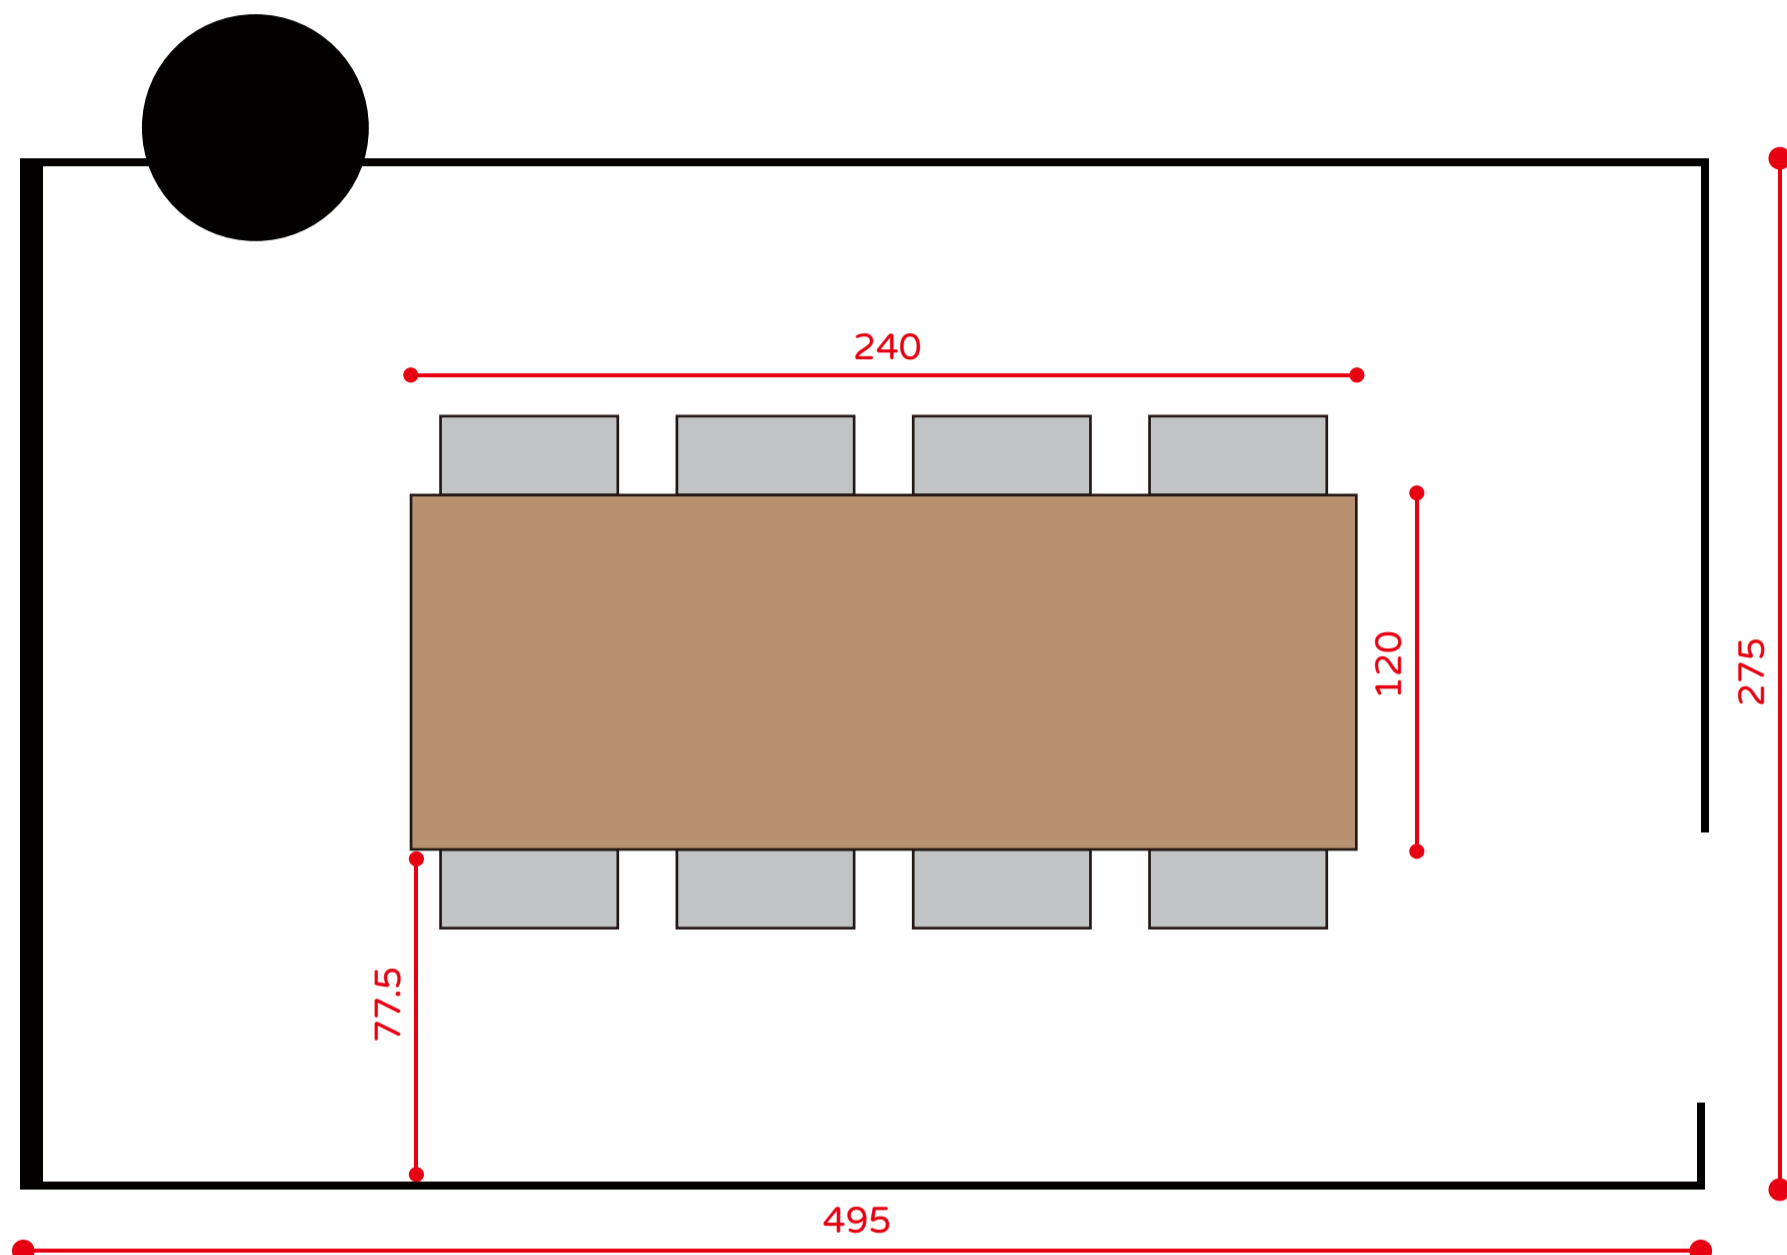

# 305討論室

最大容納人數:8人(皆含桌椅)


空間大小:6坪

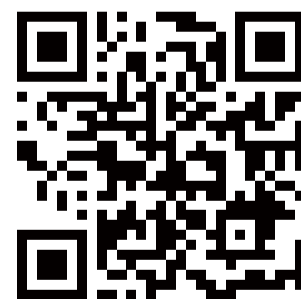

網頁介紹

單位:公分

1070

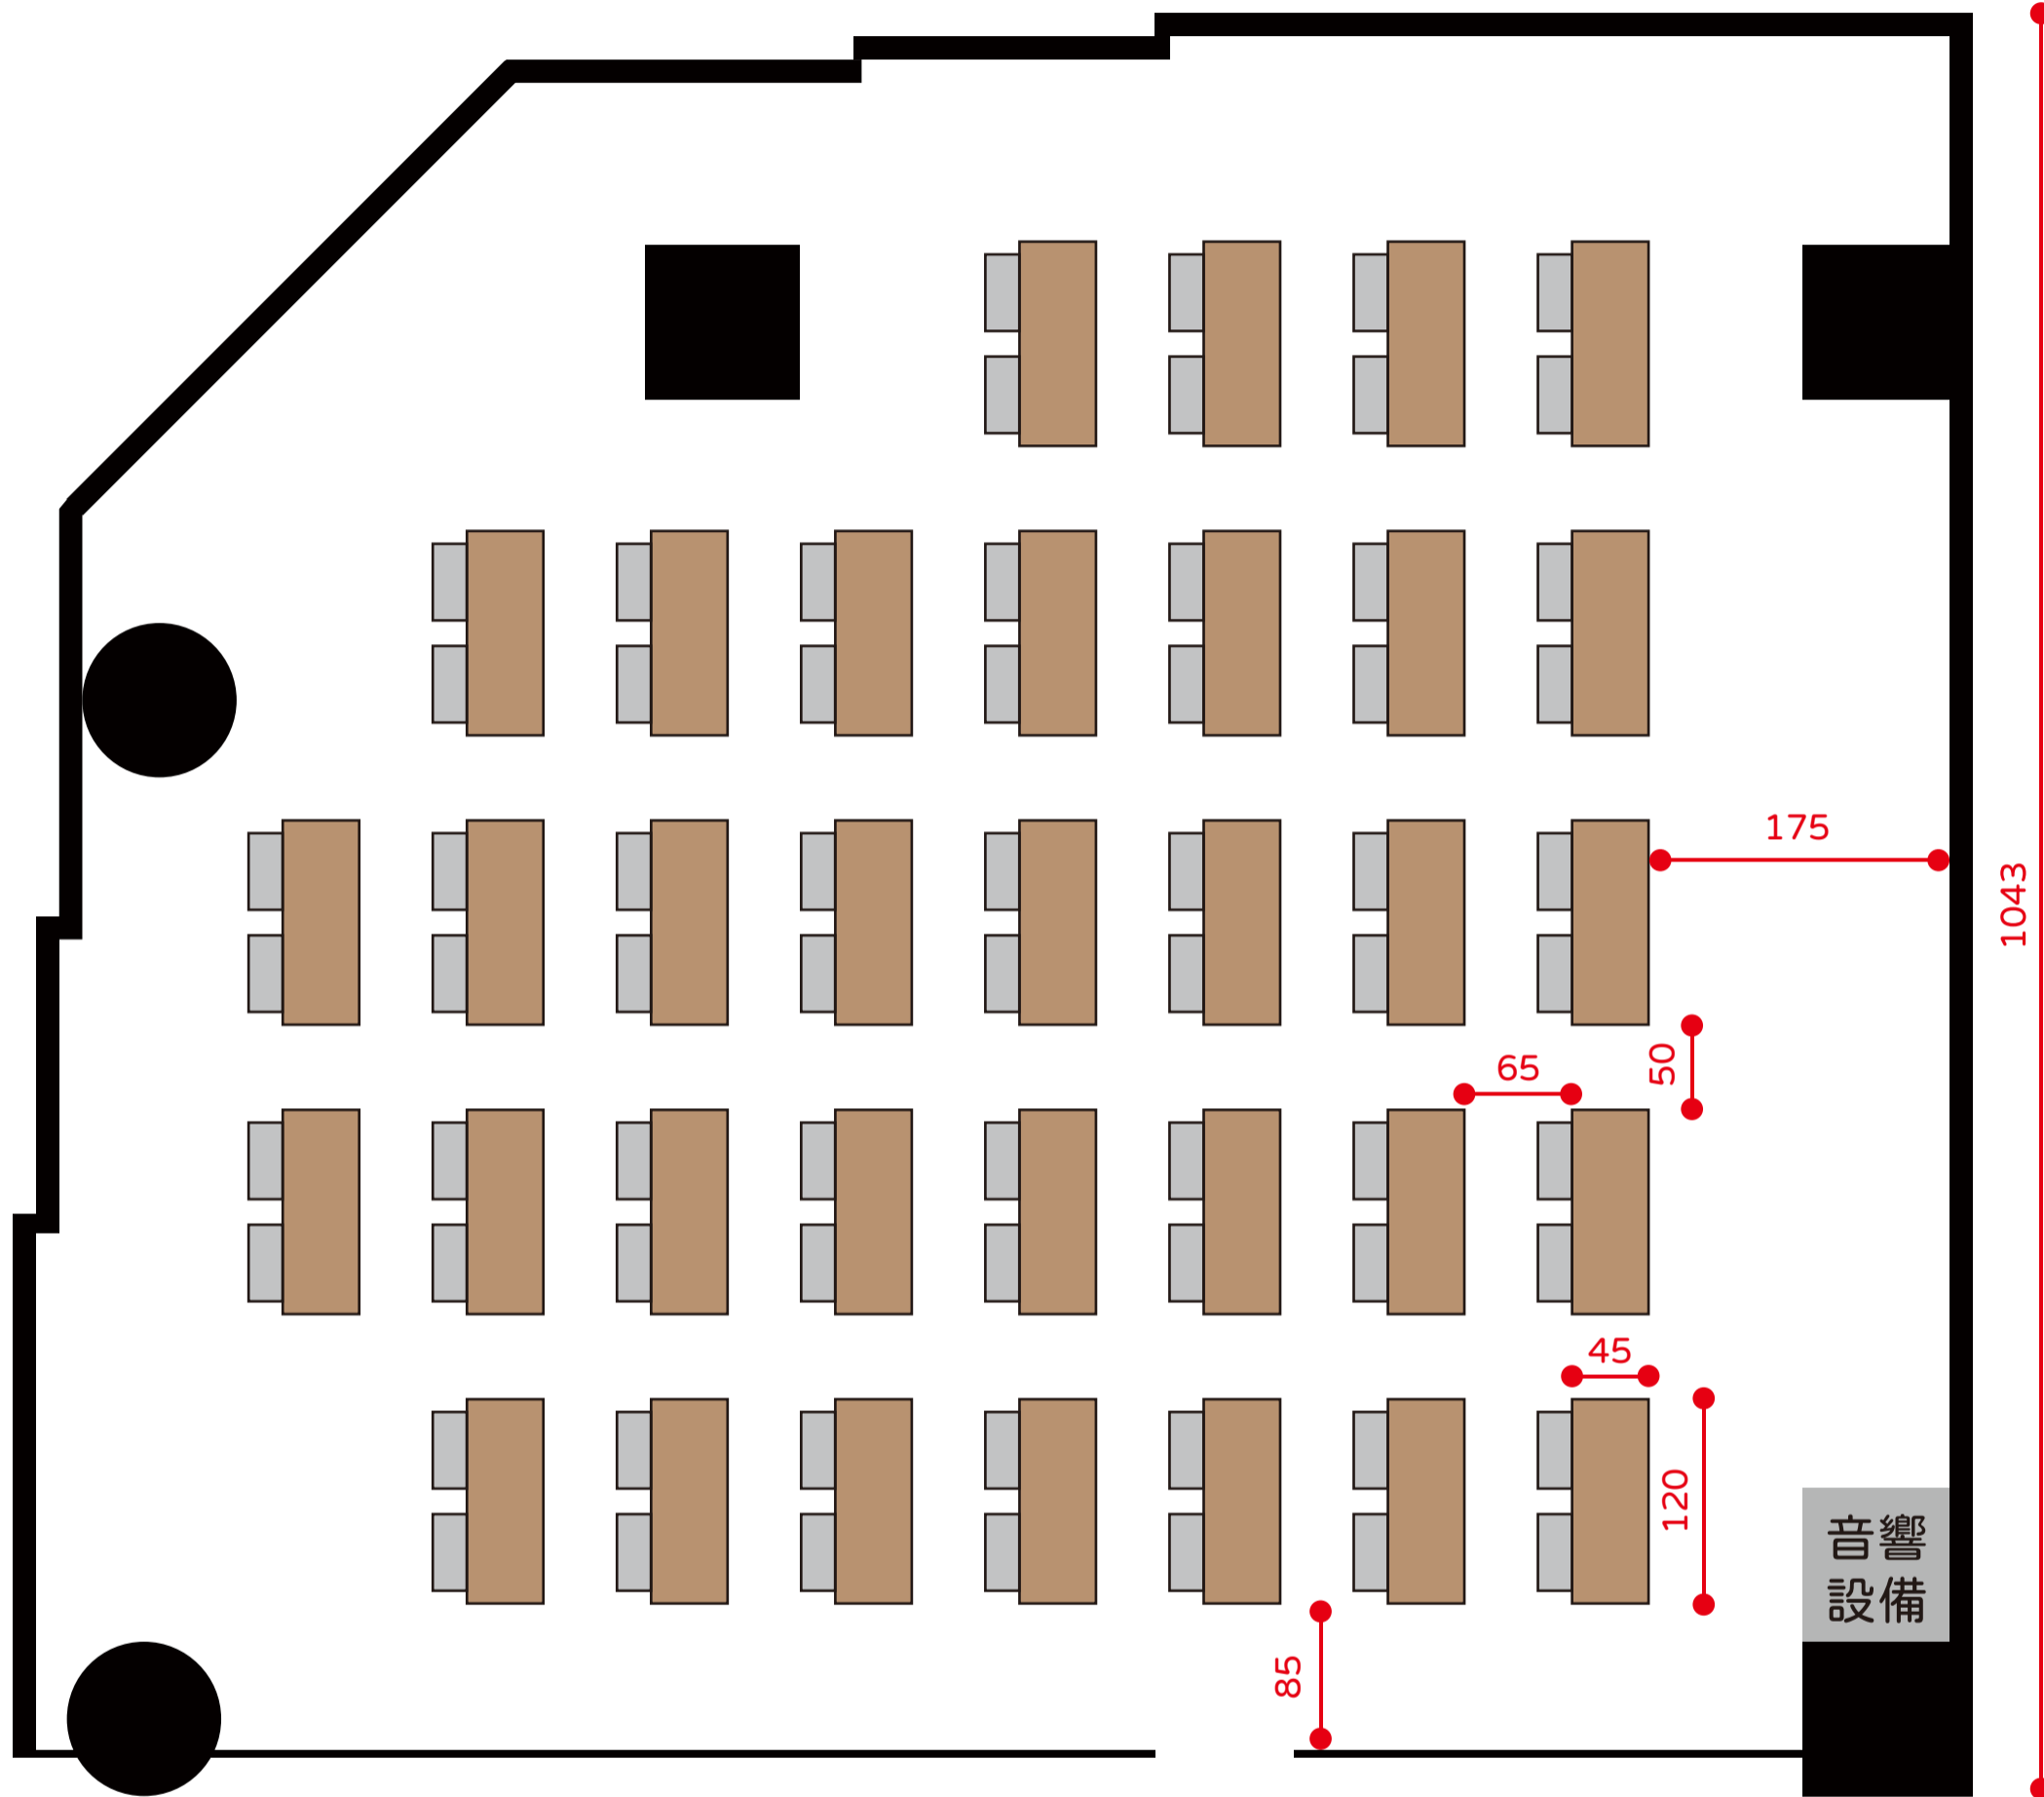


# 306會議廳

最大容納人數: 68人 (皆含桌椅)

或100人 (僅椅子)

空間大小: 36坪 (另附15坪交誼廳)

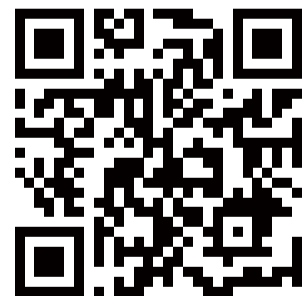

網頁介紹